


ÜBERSICHTSPLAN

DACHGESCHOSS

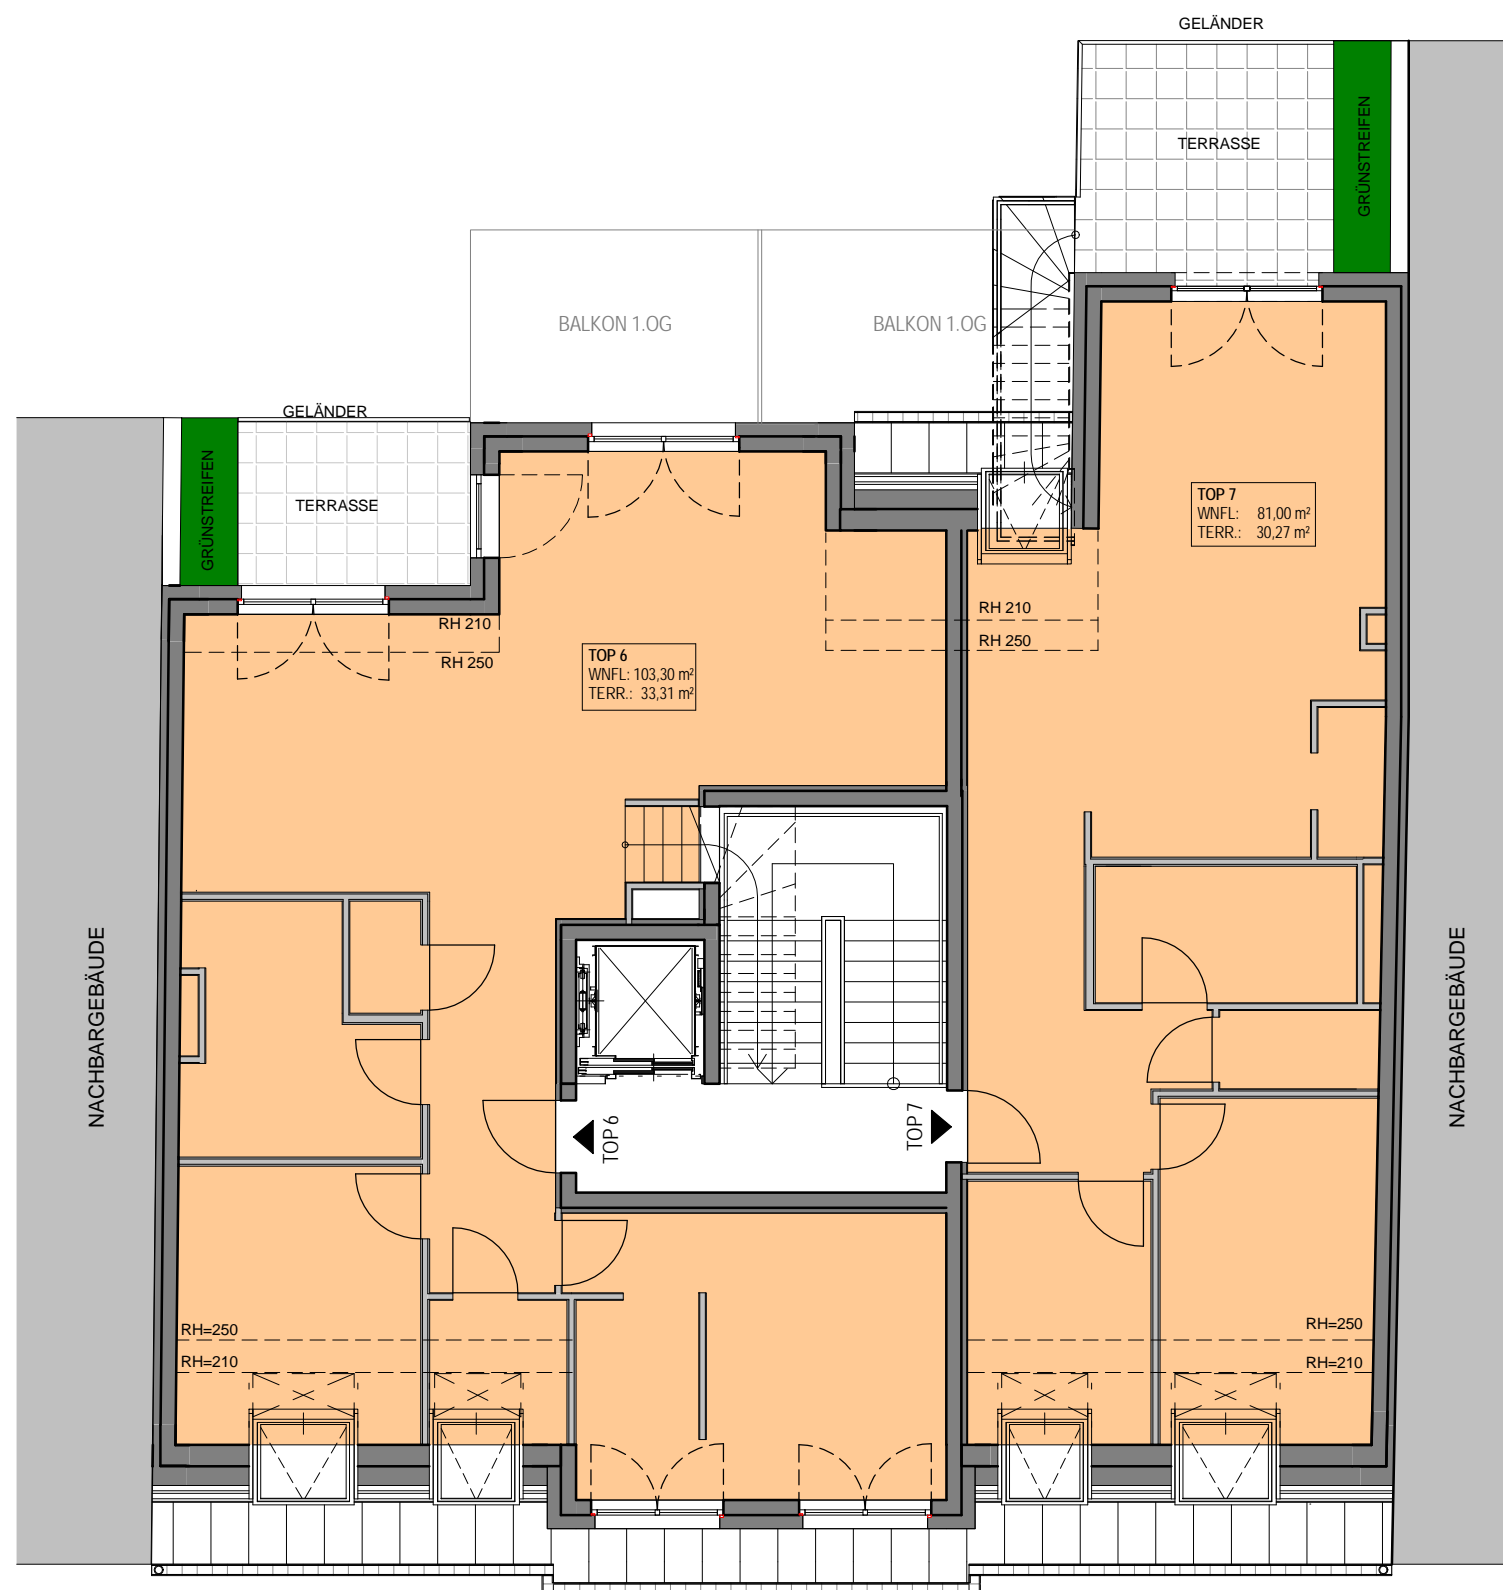

WOHNHAUS

MARTIN-SCHNEIDER-
GASSE 3
1230 WIEN