


ÜBERSICHTSPLAN

OBERGESCHOSS

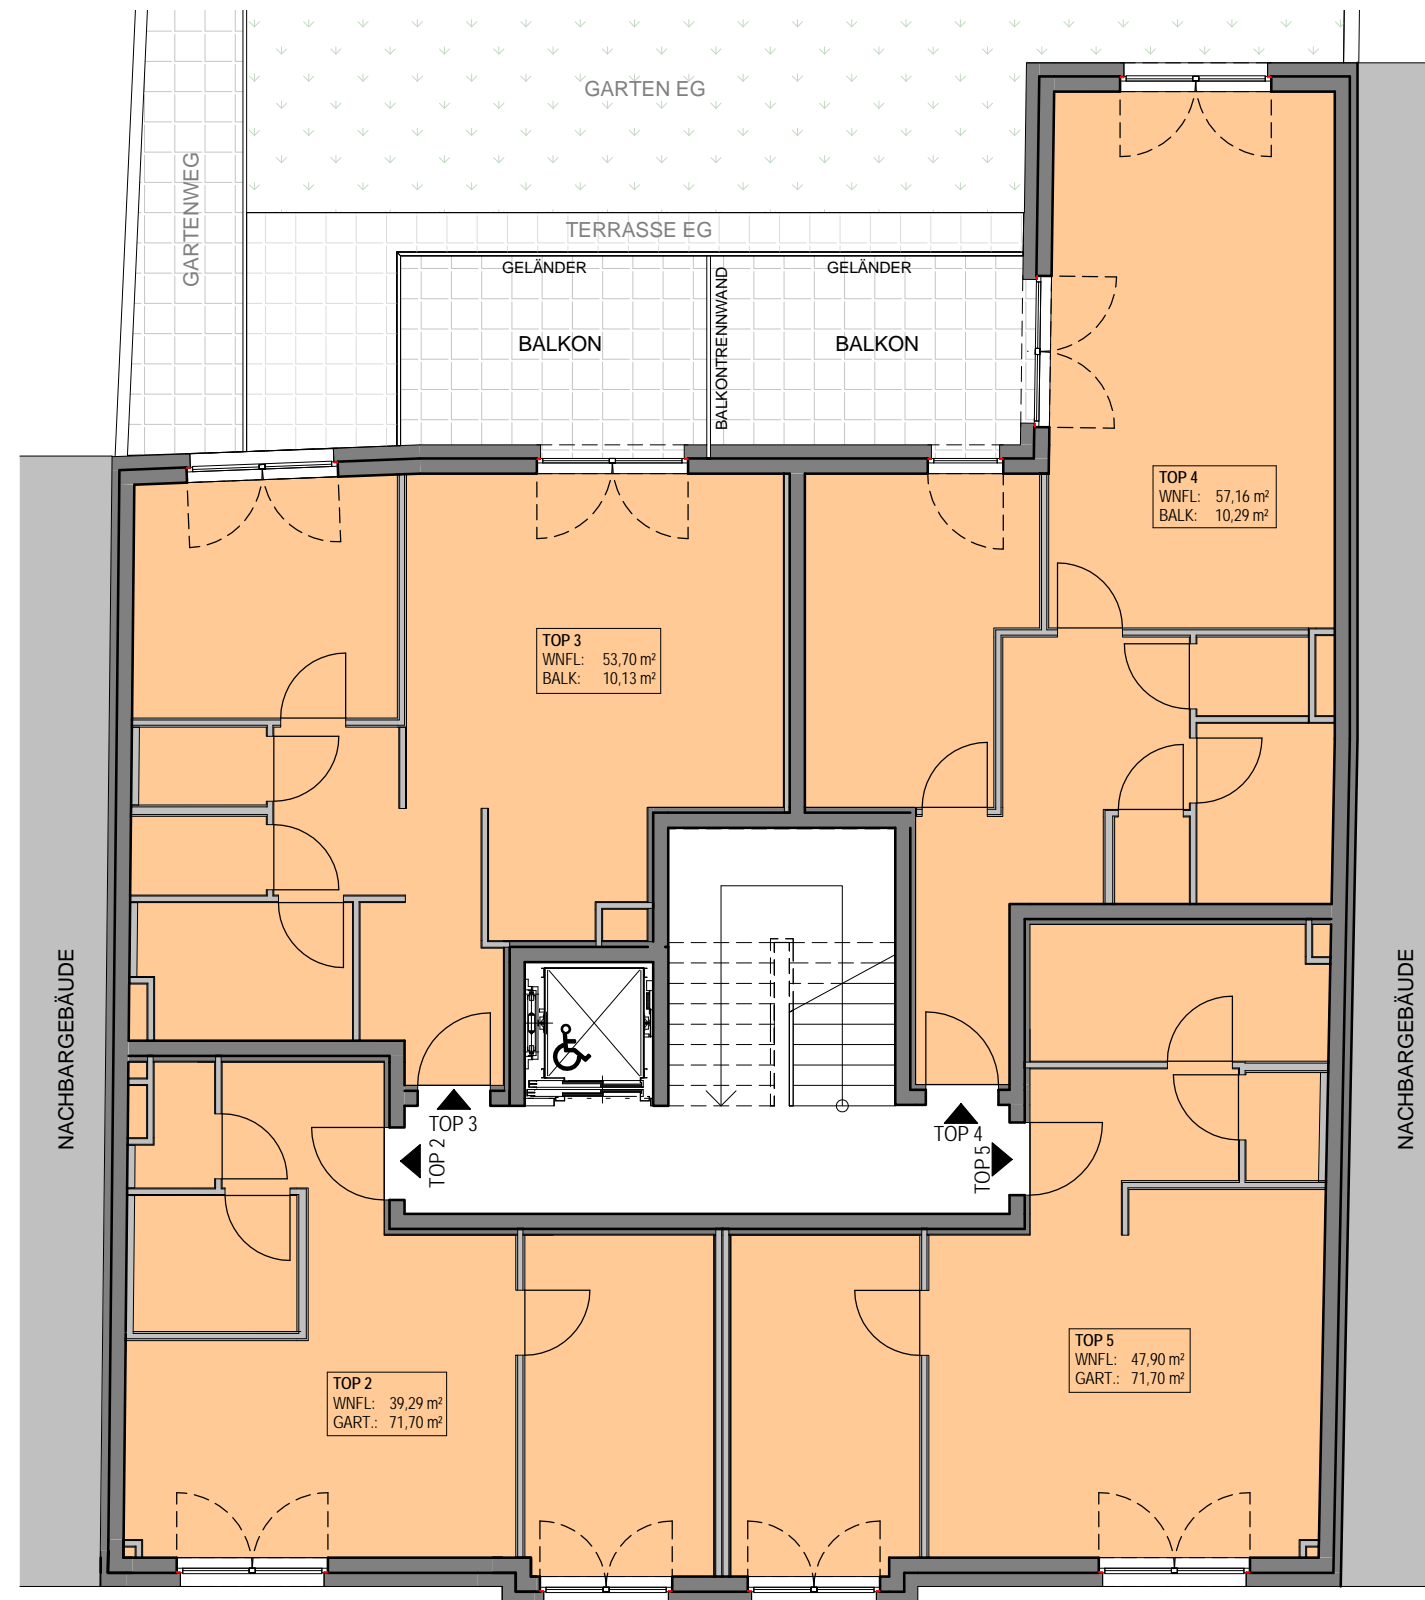

WOHNHAUS

MARTIN-SCHNEIDER-
GASSE 3
1230 WIEN