


BADEN



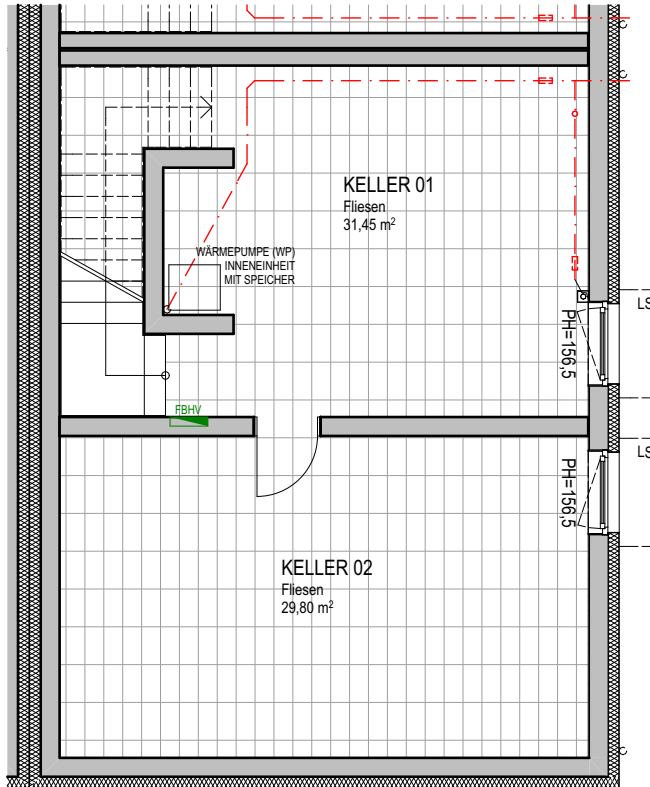

HAIDHOFSTRASSE 129A UND 129B

KELLERGEHOSS



1x1 PVC \varnothing 125 \leftarrow 1,0%


LEGENDE:

-  FLIESEN - FSZ
-  SCHMUTZWASSERKANAL
-  FBHV
-  LICHTSCHACHT

IM BEREICH VON AN DER DECKE GEFÜHRTEN LEITUNGEN KANN SICH DIE RAUMHÖHE REDUZIEREN



MASSSTAB 1:100

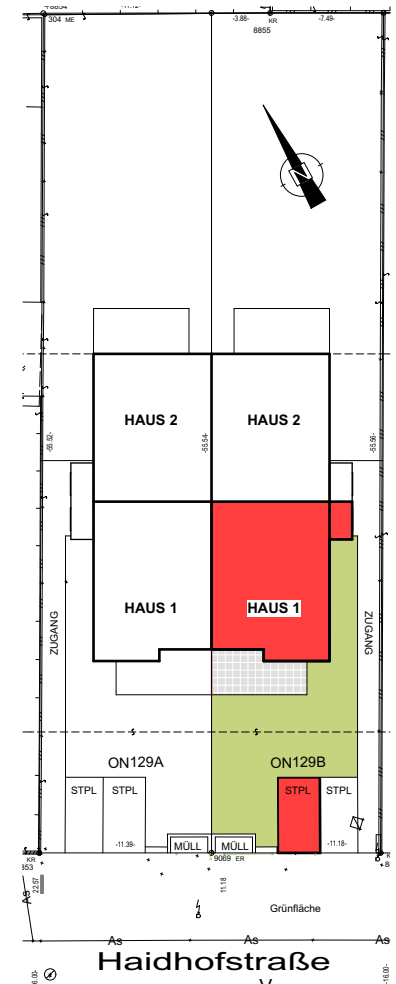

baulogikEnergy
Bau GesmbH
 Wehrgasse 3/1/6; 2340 Mödling

DIE DARGESTELLTEN EINRICHTUNGSGEGENSTÄNDE GEHÖREN NICHT ZUR BELAGSFERTIGEN HAUSAUSSTATTUNG, SIE DIENEN LEDIGLICH ALS EINRICHTUNGSVORSCHLAG. VERLEGERICHTUNG, FARBE UND MATERIALANDEUTUNG DER BODENBELÄGE IST EIN GESTALTUNGSVORSCHLAG UND DAMIT UNVERBINDLICH. GESTALTERISCHE UND TECHNISCHE ÄNDERUNGEN VORBEHALTEN!

STAND: 19.07.2017