


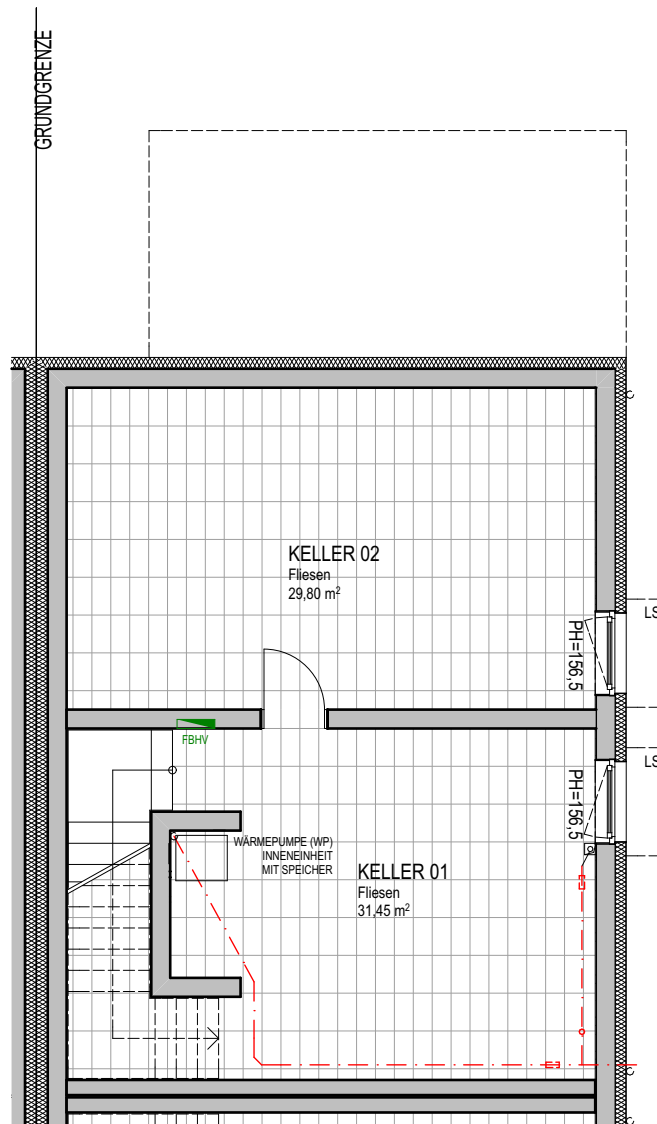



BADEN

HAIDHOFSTRASSE 129A UND 129B


KELLERGESSCHOSS




LEGENDE:

-  FLIESEN - FSZ
-  SCHMUTZWASSERKANAL
-  FBHV
FUSSBODENHEIZUNGSVERTEILER
-  LS
LICHTSCHACHT

IM BEREICH VON AN DER DECKE GEFÜHRTEN
LEITUNGEN KANN SICH DIE RAUMHÖHE REDUZIEREN

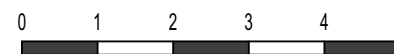

MASSSTAB 1:100

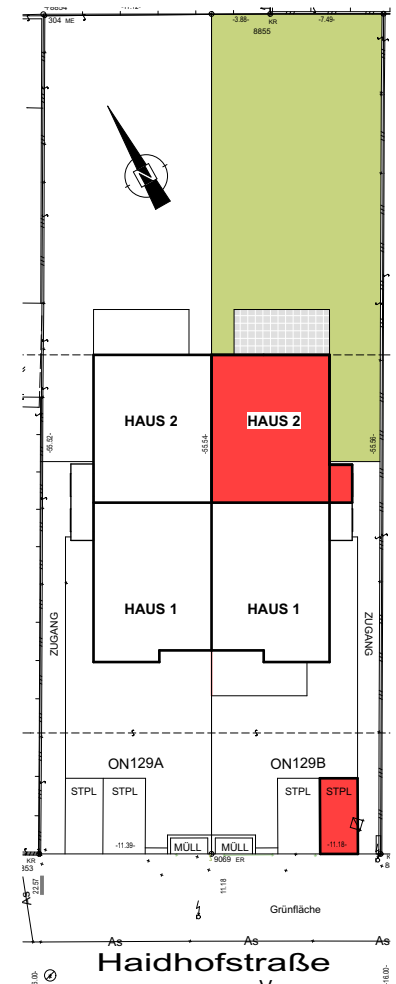

bau logikEnergy
Bau GesmbH
Wehgasse 3/1/6; 2340 Mödling

DIE DARGESTELLTEN EINRICHTUNGSGEGENSTÄNDE GEHÖREN NICHT ZUR BELAGSFERTIGEN HAUSAUSSTATTUNG, SIE DIENEN LEDIGLICH ALS EINRICHTUNGSVORSCHLAG.
VERLEGERICHTUNG, FARBE UND MATERIALANDEUTUNG DER BODENBELÄGE IST EIN GESTALTUNGSVORSCHLAG UND DAMIT UNVERBINDLICH.
GESTALTERISCHE UND TECHNISCHE ÄNDERUNGEN VORBEHALTEN!

STAND: 07.03.2017